

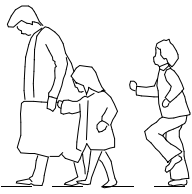
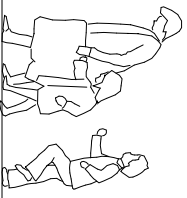
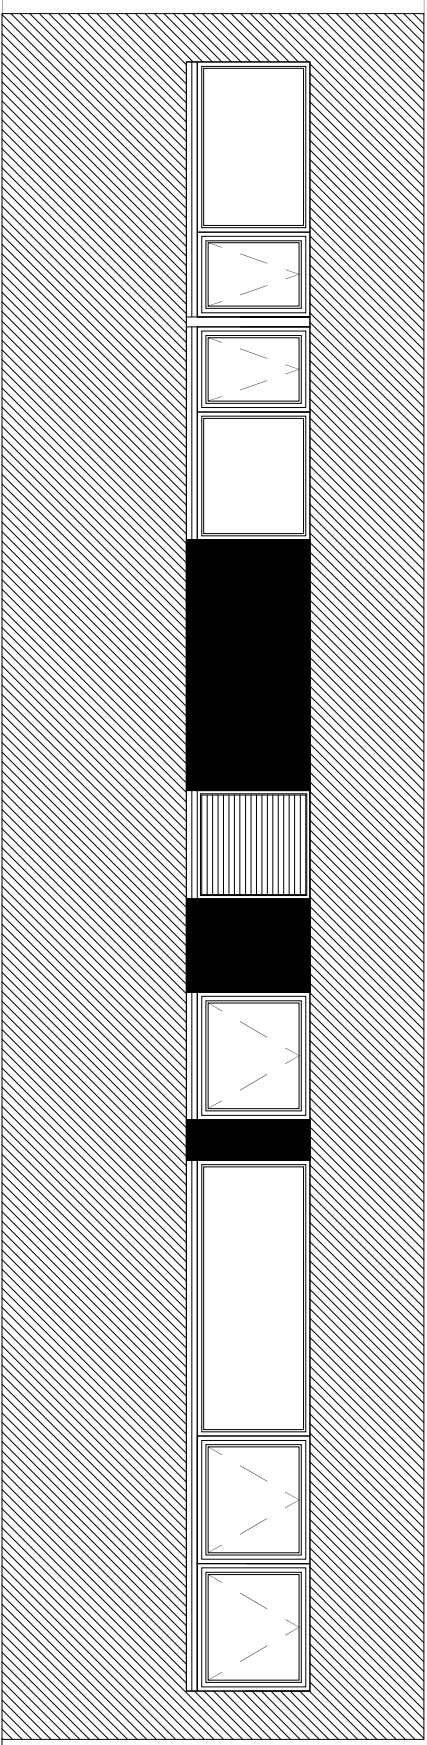


VIVIENDA-LOFT
sup.constr.:85,60m²
sup.útil:76,14m²
PRECIO 148.000€

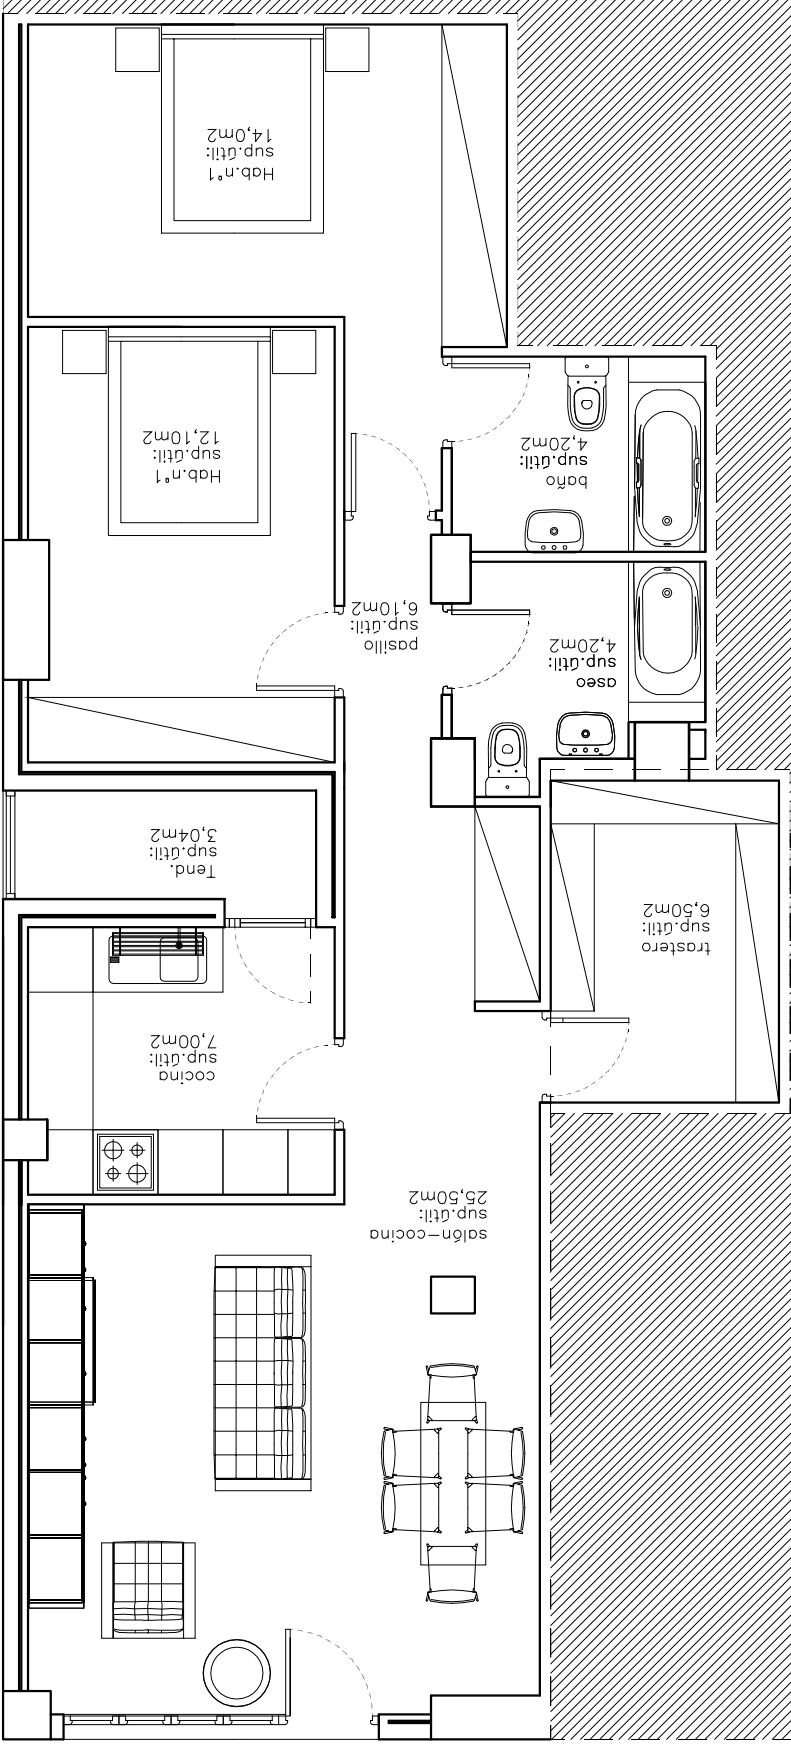

FACHADA C/ULZAMA

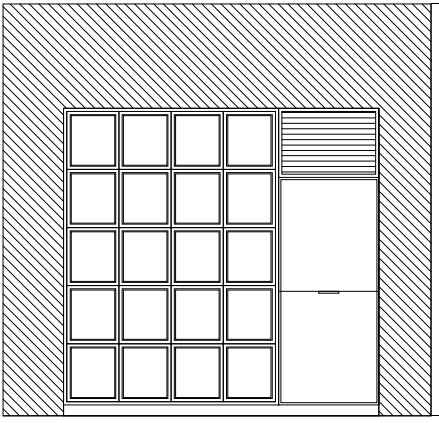

NOTA: EL PROMOTOR SE RESERVA EL DERECHO DE MODIFICAR EL PRESENTE PLANO POR RAZONES LEGALES, TECNICAS O COMERCIALES ANTES O DURANTE LA EJECUCION DE LA OBRA